

GEMEINDE GINSHEIM-GUSTAVSBURG

REG. BEZ. DARMSTADT

BEBAUUNGSPLAN

„IM WEIHERFELD“

ORTSTEIL GUSTAVSBURG

MASSTAB 1 : 1000

BLATT 1

BEBAUUNGSPLAN

NACH DEM BAUGESETZBUCH (BAUG - IN DER FASSUNG DER BEKANNTMACHUNG VOM 27. AUGUST 1997 - BGBl. I S. 2141), GEÄNDERT DURCH ART. 4 DES GESETZES VOM 15. DEZEMBER, 1997, BGBl. I S. 2902)

ES GILT DIE BAUNUTZUNGSVERORDNUNG (BAUNVO) IN DER FASSUNG VOM 23. JANUAR 1990

BLATT 1.1



LEGENDE ZUM BEBAUUNGSPLAN

BLATT 1.2

BEGRÜNDUNG ZUM BEBAUUNGSPLAN

BLATT 2

LANDSCHAFTSPLAN ZUM BEBAUUNGSPLAN

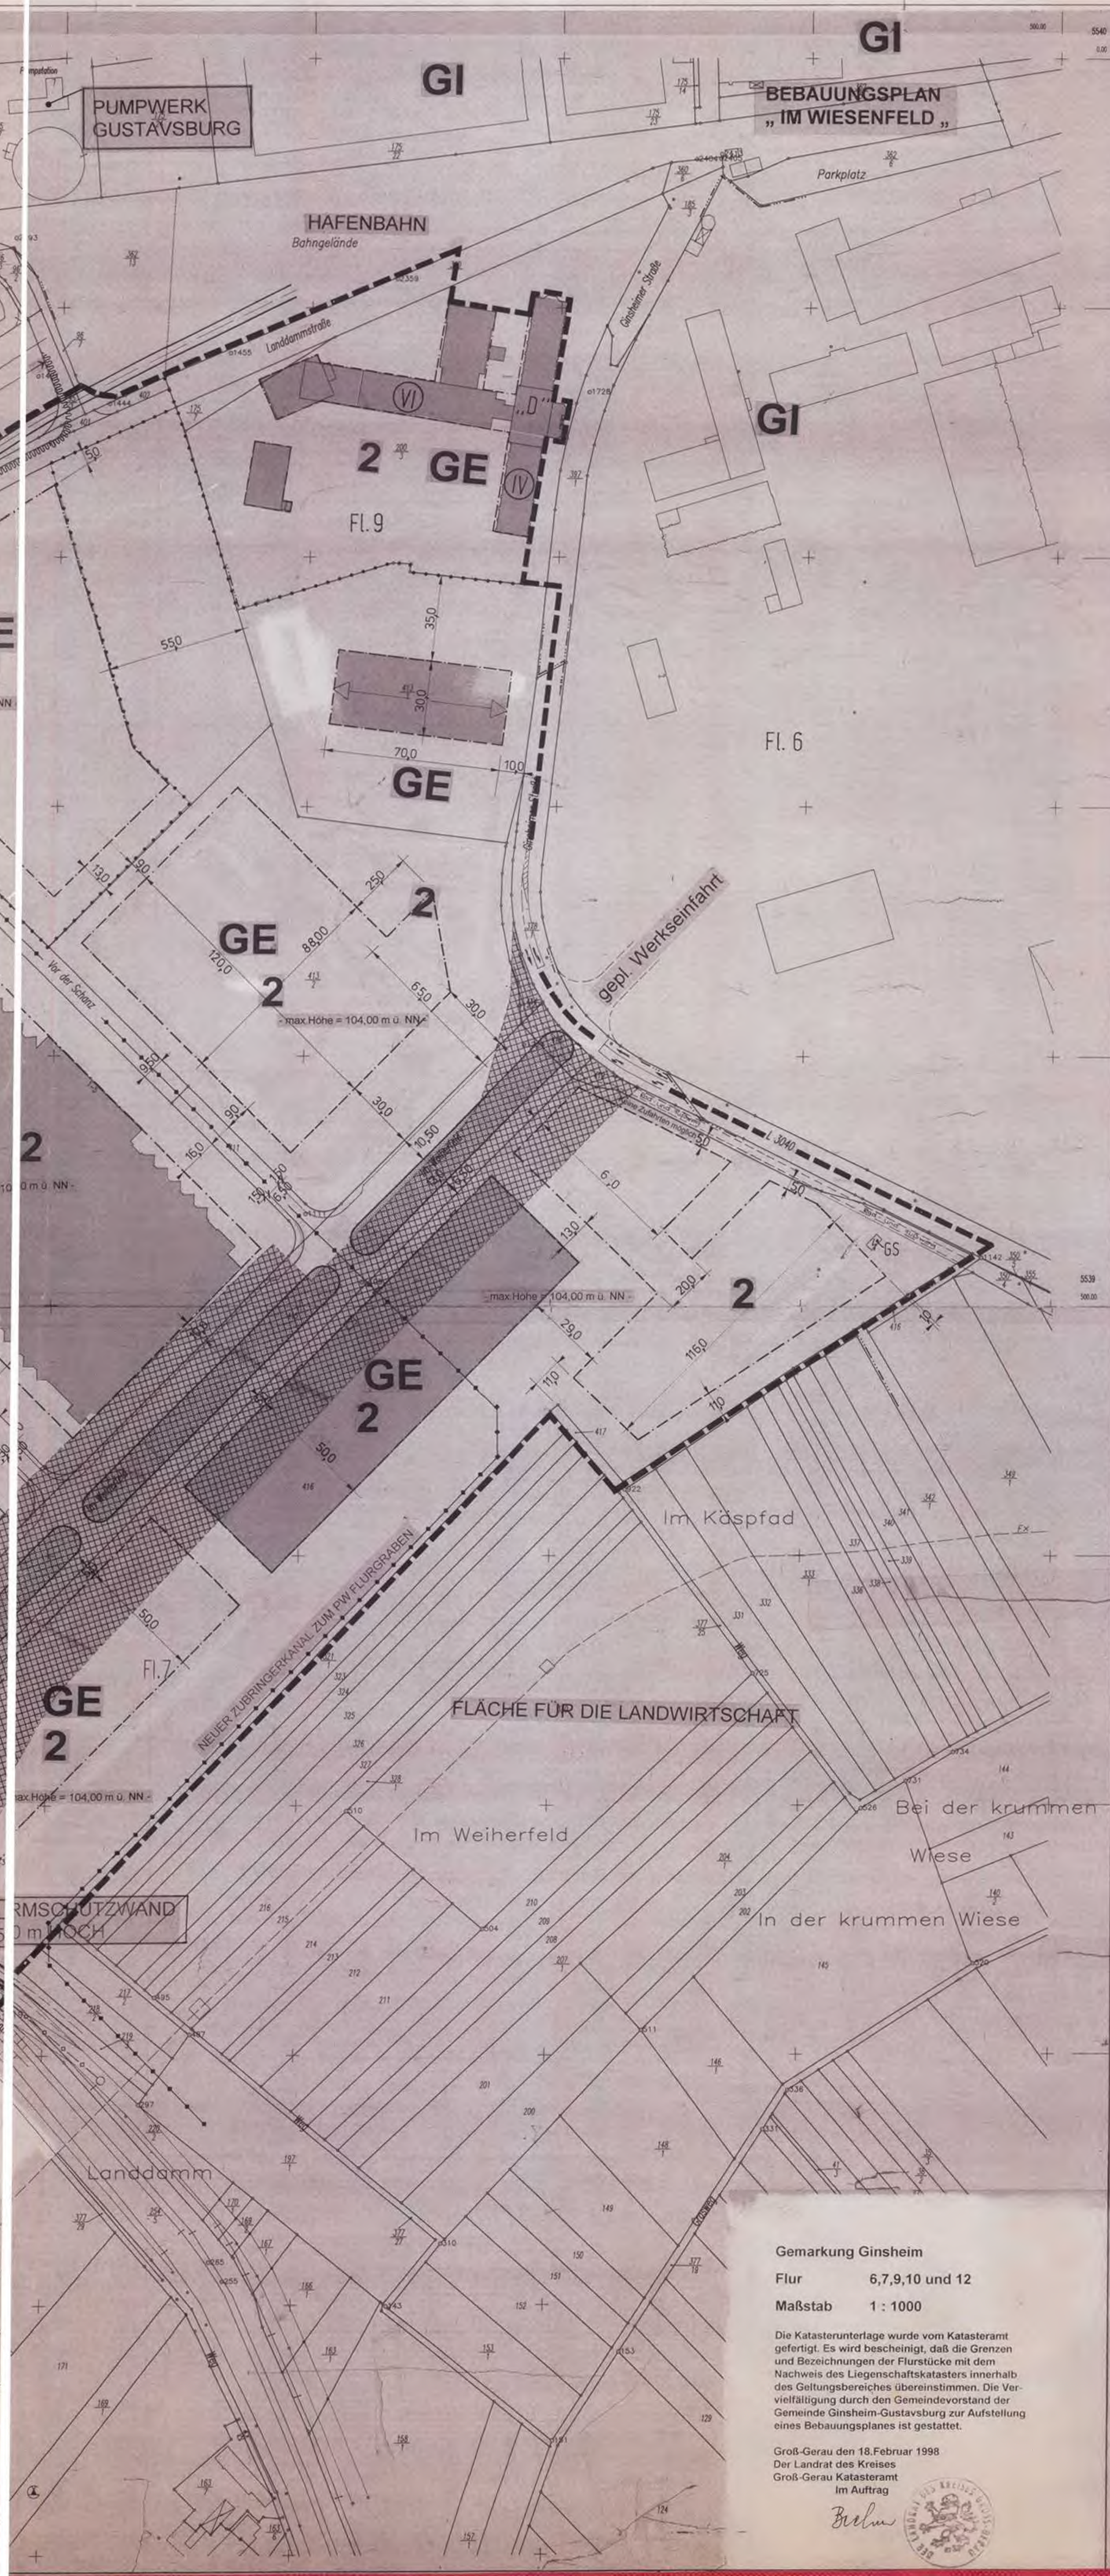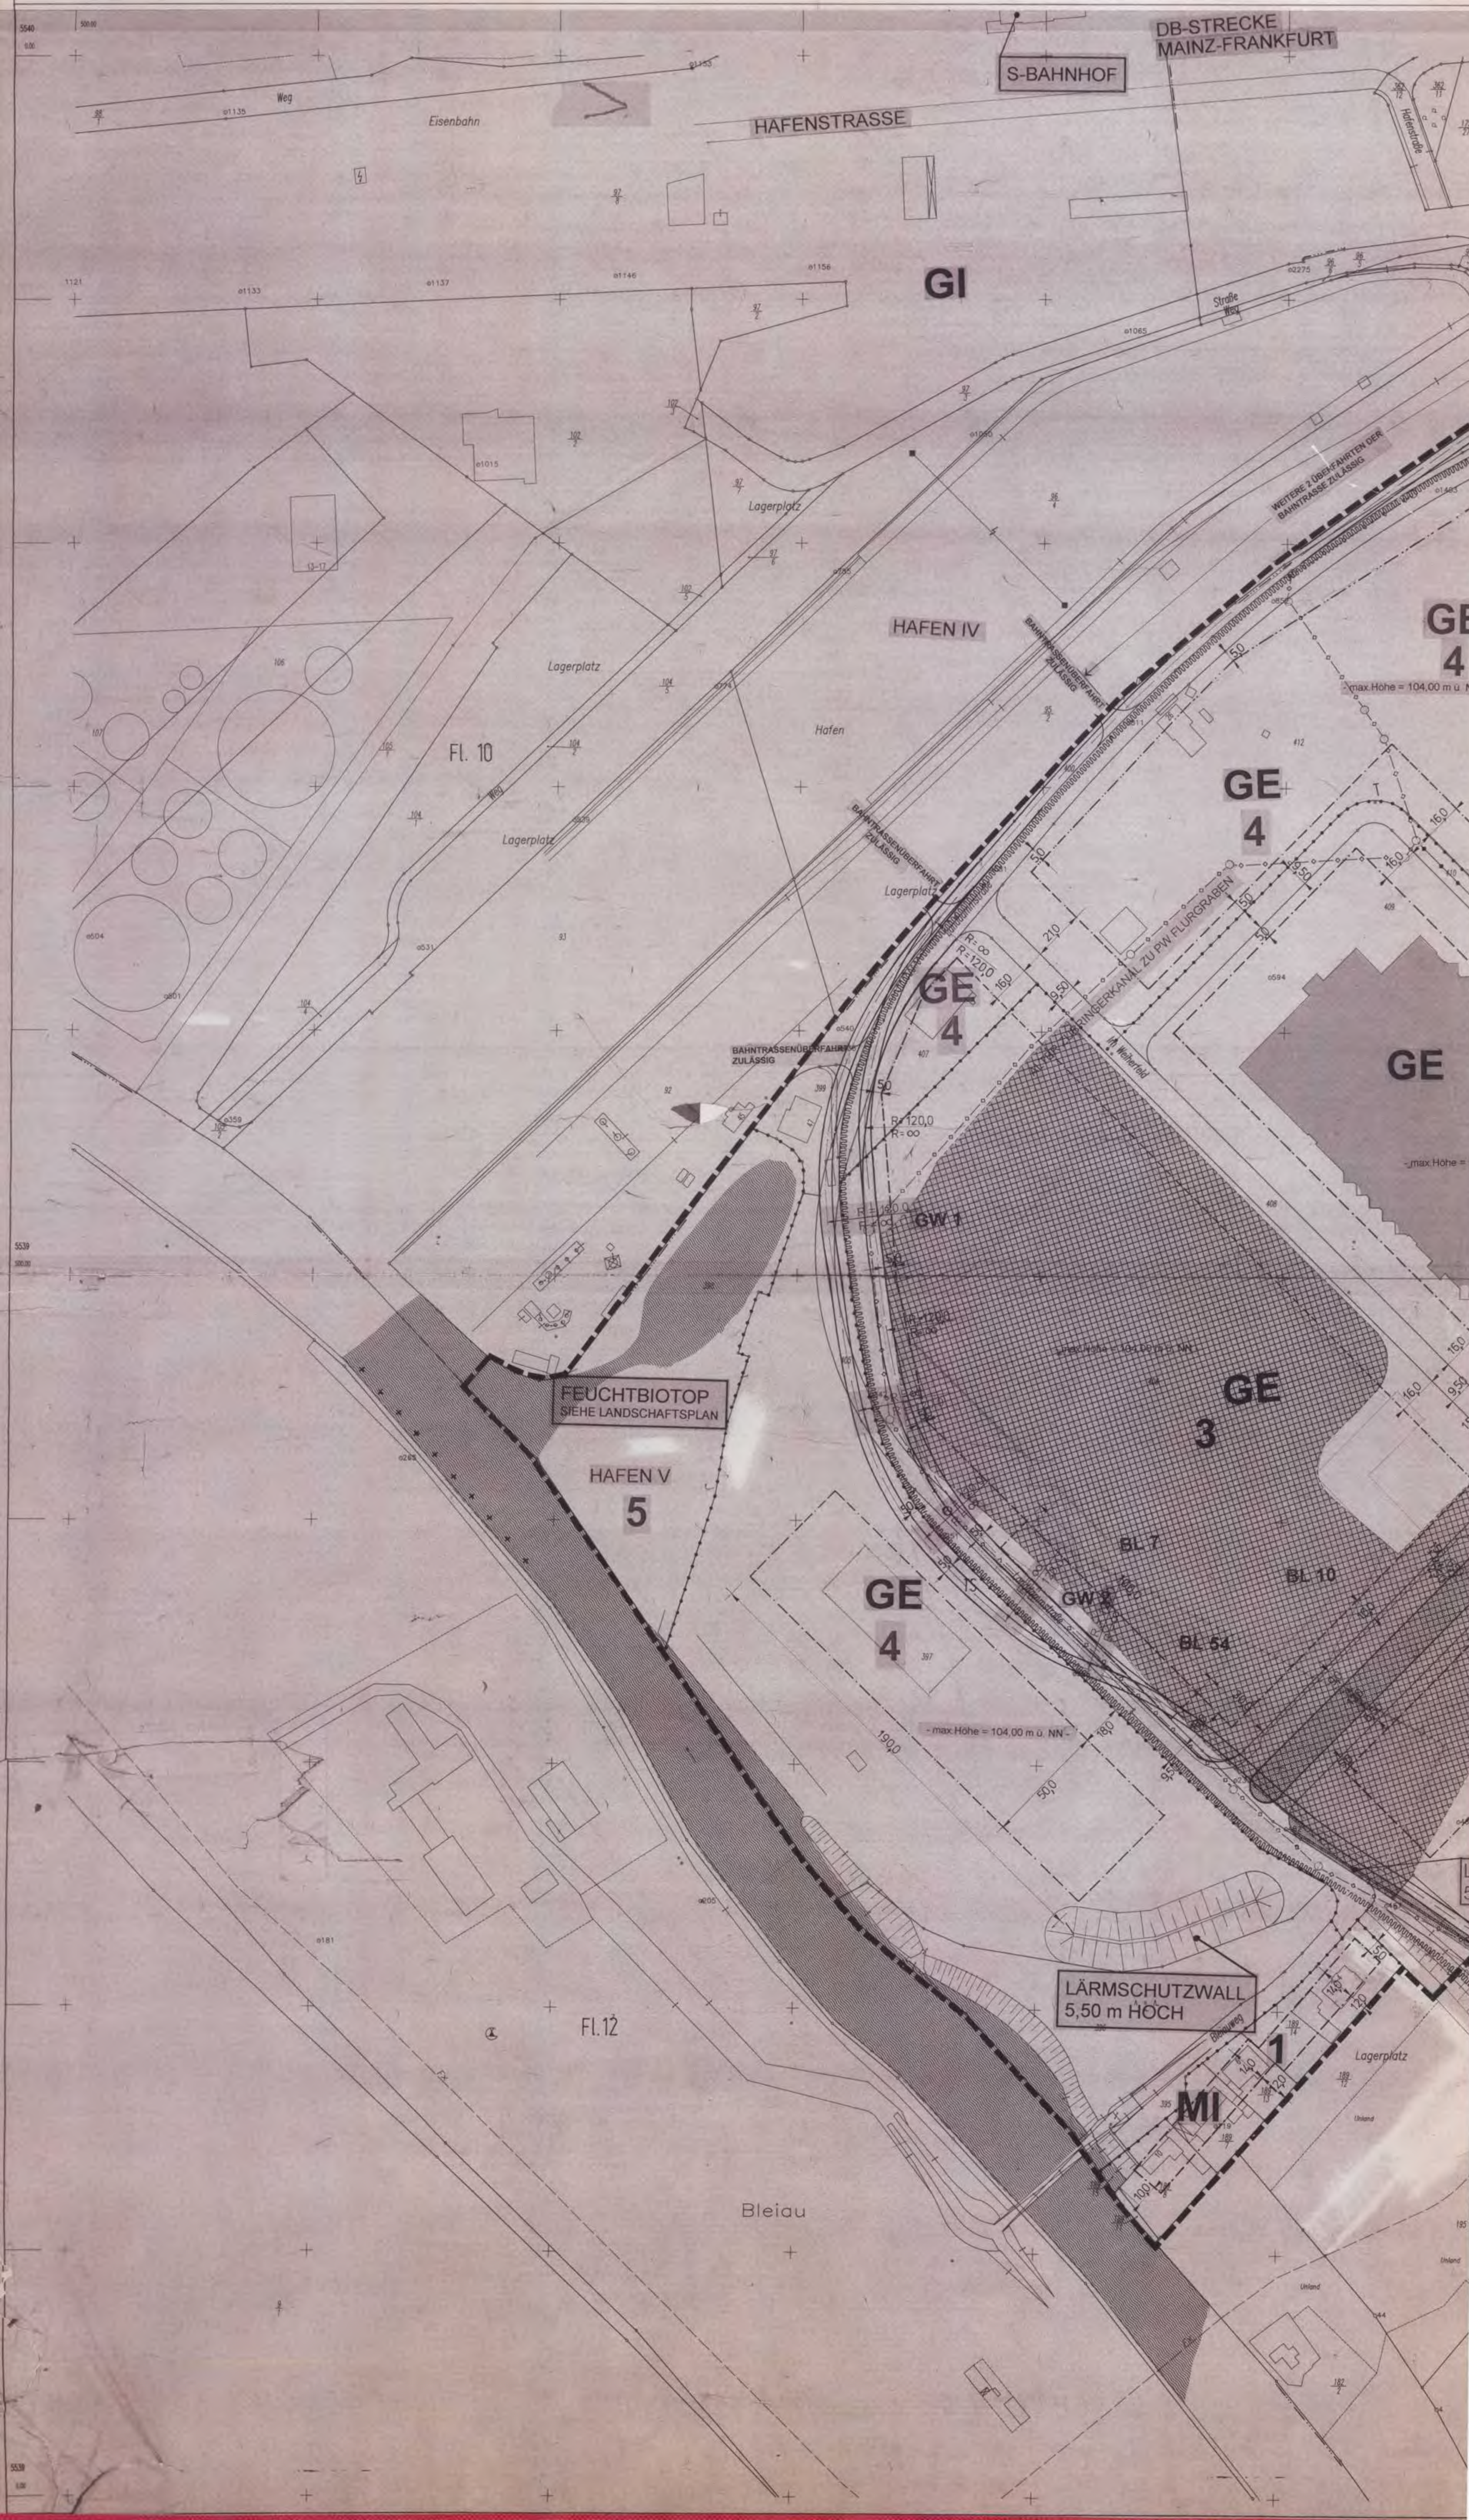

<p>AUFSTELLUNG BESCHLOSSEN DIE GEMEINDEVERTRETUNG DER GEMEINDE GINSHEIM-GUSTAVSBURG AM 15. DEZEMBER 1988</p> <p>- Enzo Stich - BÜRGERMEISTER</p> <p>ÖFFENTLICHE DARLEGUNG DER ZIELE UND ZWECKE DER PLANUNG UND ANHÖRUNG AM 26. OKTOBER 1989</p> <p>- Enzo Stich - BÜRGERMEISTER</p> <p>OFFENLEGUNG BESCHLOSSEN DIE GEMEINDEVERTRETUNG DER GEMEINDE GINSHEIM-GUSTAVSBURG AM 21. MÄRZ 1991</p> <p>- Enzo Stich - BÜRGERMEISTER</p> <p>OFFENLEGUNG VOM 08. APRIL 1991 BIS 10. MAI 1991 IN DER GEMEINDE GINSHEIM-GUSTAVSBURG</p> <p>- Enzo Stich - BÜRGERMEISTER</p> <p>ALS SATZUNG BESCHLOSSEN DIE GEMEINDEVERTRETUNG DER GEMEINDE GINSHEIM-GUSTAVSBURG AM 10. JUNI 1991</p> <p>- Enzo Stich - BÜRGERMEISTER</p> <p>DEM REGIERUNGSPRÄSIDENTEN IN DARMSTADT ANGEZEIGT M. SCHRIFTEN VOM 20. JUNI 1991</p> <p>- Enzo Stich - BÜRGERMEISTER</p> <p>INKRAFTGETRETEN AM 12. OKTOBER 1991</p> <p>- Enzo Stich - BÜRGERMEISTER</p>	
---	--

1. ÄNDERUNG DES BEBAUUNGSPLANES

VEREINFACHTES VERFAHREN - GEMÄSS § 13 BAUGB

<p>AUFSTELLUNG BESCHLOSSEN DIE GEMEINDEVERTRETUNG DER GEMEINDE GINSHEIM-GUSTAVSBURG AM 11. JULI 1996</p> <p>- von Neumann - BÜRGERMEISTER</p> <p>DEN BETROFFENEN BÜRGERN ZULIEGENHEIT ZUR STELLUNGNAHME GEGEBEN VOM 31. SEPT. 1996 BIS 31. OKTOBER 1996 IN DER GEMEINDE GINSHEIM-GUSTAVSBURG</p> <p>- von Neumann - BÜRGERMEISTER</p> <p>ALS SATZUNG BESCHLOSSEN DIE GEMEINDEVERTRETUNG DER GEMEINDE GINSHEIM-GUSTAVSBURG AM 12. DEZEMBER 1996</p> <p>- von Neumann - BÜRGERMEISTER</p> <p>BKANNTMACHUNG AM 24. JANUAR 1997</p> <p>- von Neumann - BÜRGERMEISTER</p>	
--	--

2. ÄNDERUNG DES BEBAUUNGSPLANES

NEUFASSUNG

<p>AUFSTELLUNG BESCHLOSSEN DIE GEMEINDEVERTRETUNG DER GEMEINDE GINSHEIM-GUSTAVSBURG AM 26. MÄRZ 1998</p> <p>BÜRGERMEISTER</p> <p>ÖFFENTLICHE DARLEGUNG DER ZIELE UND ZWECKE DER PLANUNG UND ANHÖRUNG AM 20. 07. 1998</p> <p>BÜRGERMEISTER</p> <p>OFFENLEGUNG BESCHLOSSEN DIE GEMEINDEVERTRETUNG DER GEMEINDE GINSHEIM-GUSTAVSBURG AM 05. 11. 1998</p> <p>BÜRGERMEISTER</p> <p>OFFENLEGUNG VOM BIS 23. 11. 1998 BIS 30. 12. 1998 IN DER GEMEINDE GINSHEIM-GUSTAVSBURG</p> <p>BÜRGERMEISTER</p> <p>ALS SATZUNG BESCHLOSSEN DIE GEMEINDEVERTRETUNG DER GEMEINDE GINSHEIM-GUSTAVSBURG AM 06. 05. 1999</p> <p>BÜRGERMEISTER</p> <p>BKANNTMACHUNG AM 13. 08. 1999</p> <p>BÜRGERMEISTER</p>	
--	--

Gemarkung Ginsheim
Flur 6,7,9,10 und 12
Maßstab 1 : 1000

Die Katasterunterlage wurde vom Katasteramt gefertigt. Es wird bescheinigt, daß die Grenzen und Berechnungen der Flurstücke mit dem Nachweis des Liegenschaftskatasters innerhalb des Geltungsbereiches übereinstimmen. Die Verfüllung durch den Gemeindevorstand der Gemeinde Ginsheim-Gustavsburg zur Aufstellung eines Bebauungsplanes ist gestattet.

Groß-Gerau den 18. Februar 1998
Der Landrat des Kreises
Groß-Gerau Katasteramt
Im Auftrag

